

A 第32荒井ビル

九段南センタービル

■ 物件概要

名称	第32荒井ビル (九段南センタービル)
所在地	東京都千代田区九段南3丁目9番14号
竣工年月	平成4年3月
階数	地上10階
構造	鉄骨鉄筋コンクリート造
延床面積	922.974㎡
エレベーター	1基
施工	中央建設株
その他	設備機器遠隔監視システム (24時間)

■ 貸室概要

基準階面積	81.98㎡ (24.79坪)
天井高	2500mm
基準階床荷重	300kg/㎡
空調	個別：天井カセット方式
照明・コンセント容量	70VA/㎡
セキュリティ	セコム防犯・防災システム

■ 現地案内図



- JR 総武線
「市ヶ谷」駅…徒歩7分
- 東京メトロ有楽町線・南北線・都営新宿線
「市ヶ谷」駅…A3出口より徒歩3分

お問い合わせは

TEL.03-5466-8700 (代表)

 株式会社 荒井商店
本店 東京都渋谷区神宮前6丁目19番20号 (第15荒井ビル)
〒150-0001 TEL.03-5466-8700 (代表) FAX.03-5467-0070
<http://www.arai-s.co.jp>

株式会社 荒井商店






- ★ 靖国通り沿いに立地 (靖国神社の目の前)
- ★ 使いやすい長方形フロア
- ★ 男女別トイレ
- ★ 入口オートロック設置




● 1F EV HALL



● ENTRANCE

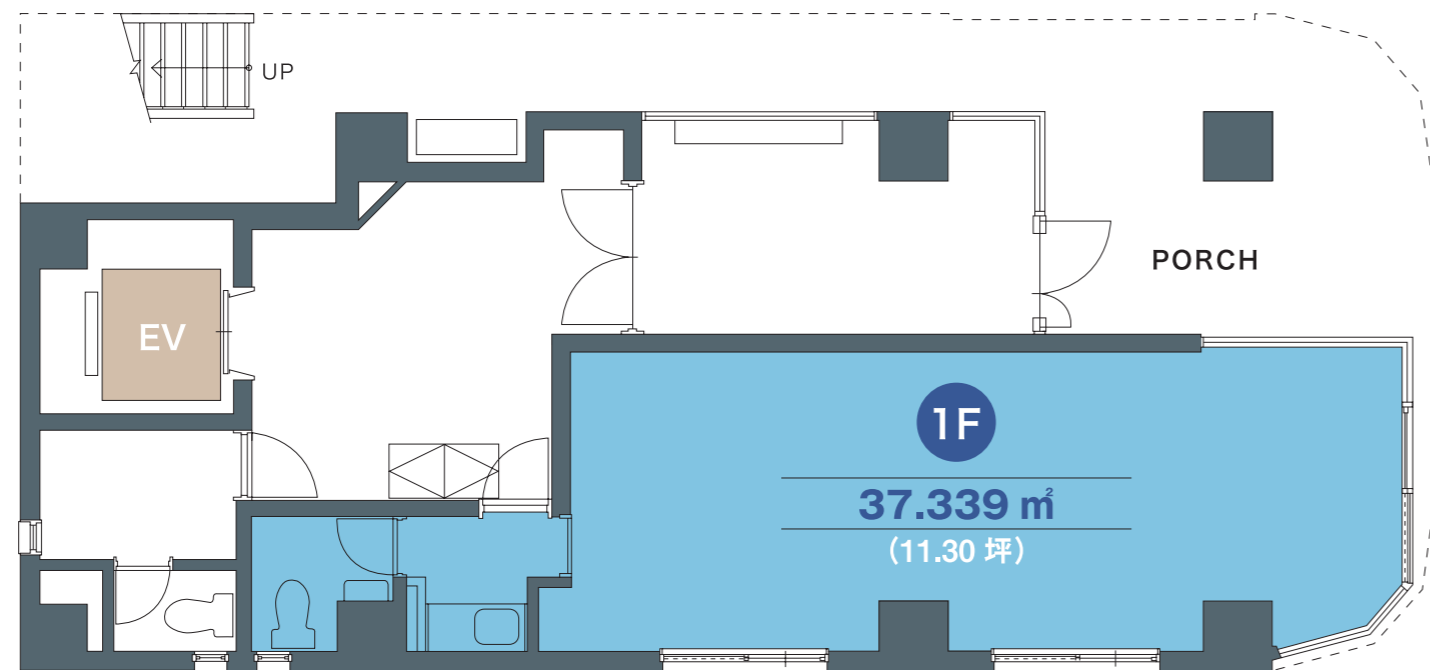

1F ■ SHOP SPACE

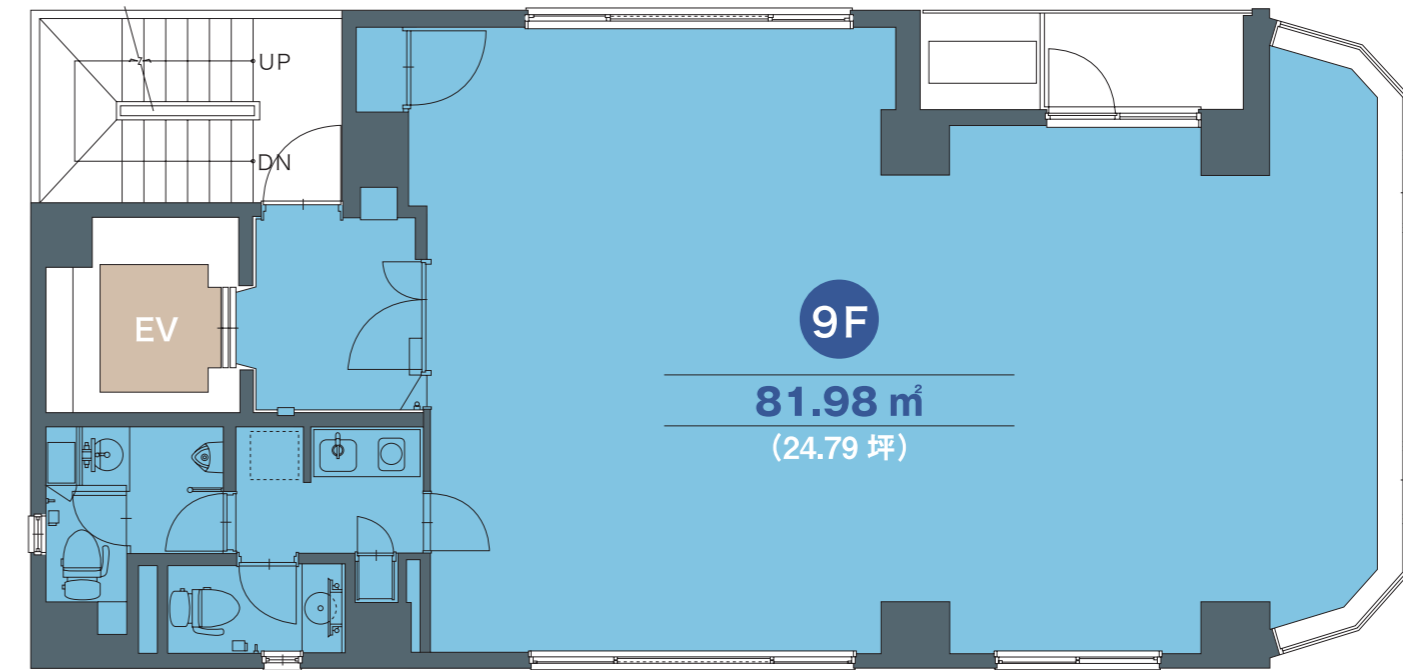

9F ■ OFFICE SPACE